



Regione
Puglia



Consorzio di Gestione
Area Marina Protetta
Porto Cesareo



Comune di
Porto Cesareo

TITOLO PROGETTO: Interventi di Tutela della biodiversità lungo la fascia costiera in ambiente terrestre e marino

Area Marina Protetta Porto Cesareo
SIC Mare - "Palude del Capitano" (IT9150013)

SIC - Porto Cesareo (IT9150028)


Riserva Naturale "Palude del Conte e Duna Costiera - Porto Cesareo"
POR Puglia 2014/2020

Asse VI - "Tutela dell'Ambiente e promozione delle risorse naturali e culturali" -
Azione 6.5 - 6.5.1 "Interventi per la tutela e valorizzazione della biodiversità terrestre e marina"


PROGETTO DEFINITIVO

Adeguamento alle prescrizioni del verbale della seduta negoziale del 12/12/2017.

Scala	Numero Elaborato	Titolo Elaborato
1:1.000.000 1:200.000 1:25.000 1:10.000 1:5.000	TAVOLA 1	Inquadramento Territoriale
Committente		Progettista
Consorzio di Gestione Area Marina Protetta Porto Cesareo		STUDIO SIGMA S.r.l. - S.T.P. Arch. Augusto MERICO
		STUDIO SIGMA s.r.l. Società tra Professionisti Amministratore Unico (arch. AUGUSTO MERICO)
Data Settembre 2018		

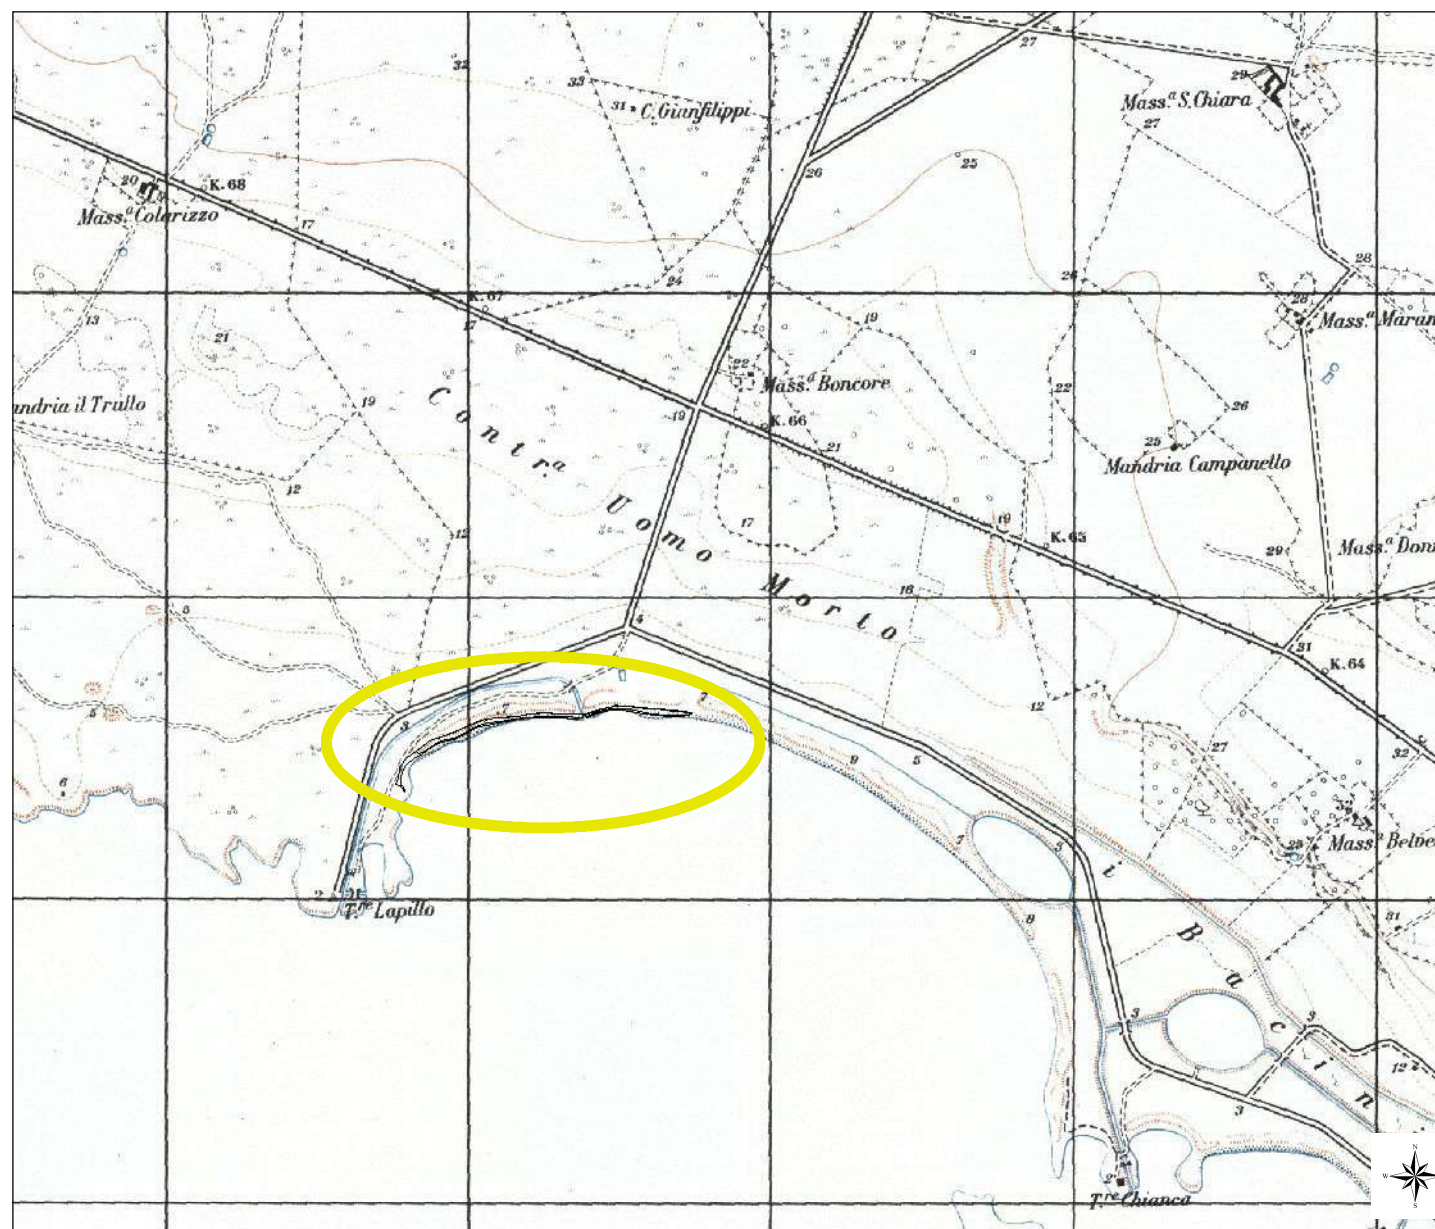



Localizzazione interventi sul cordone dunale su Carta Topografica IGM - Serie 25/V. Scala 1:25.000.

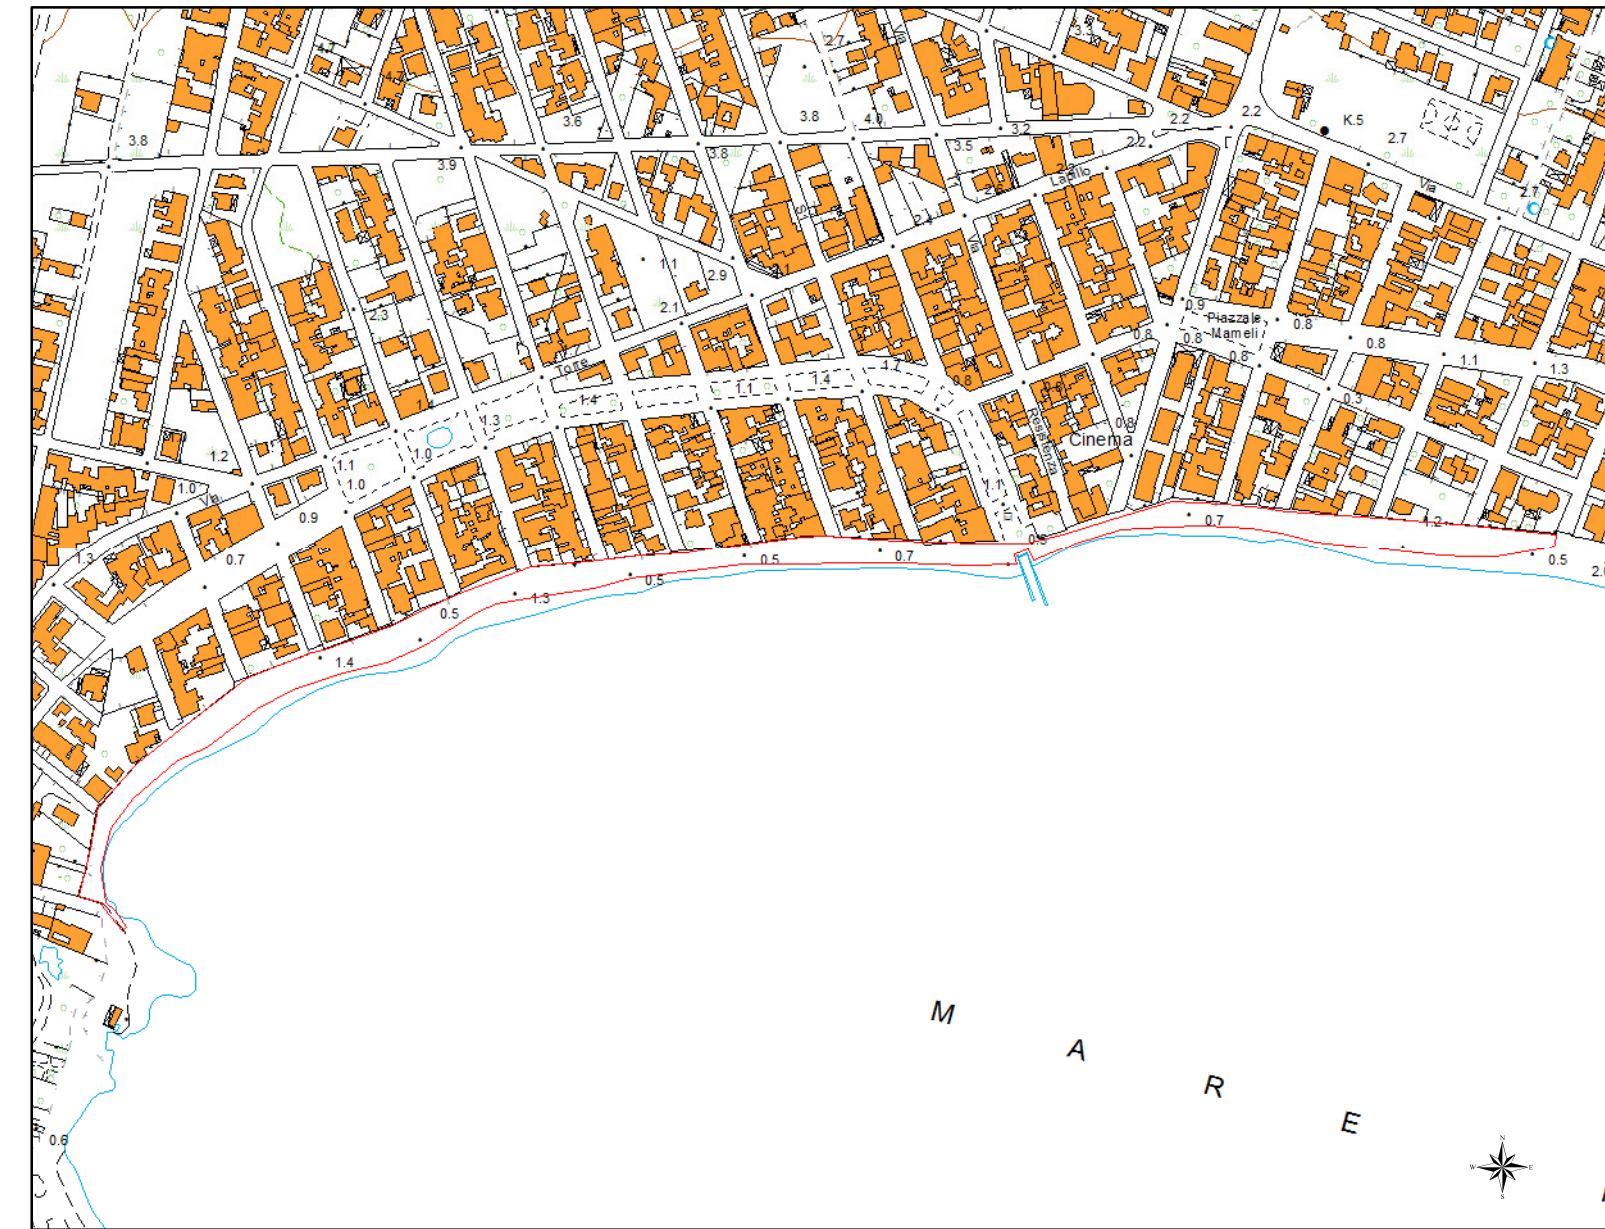

Localizzazione interventi sul cordone dunale su CTR Regione Puglia (anno 2006 - Fonte SIT-Puglia). Scala 1:5.000



Localizzazione interventi su Mappa Catastale. Gli interventi ricadono nelle particelle 19 e 4150 (Foglio 16) e nella particella 31 (Foglio 14). Non in scala.

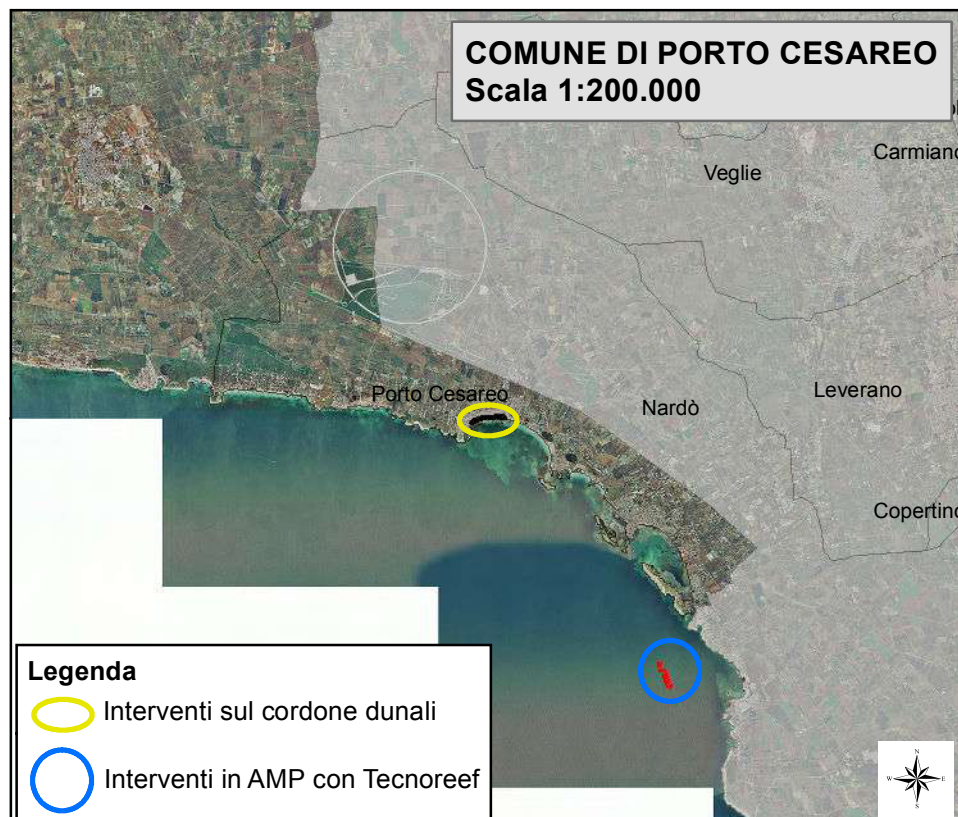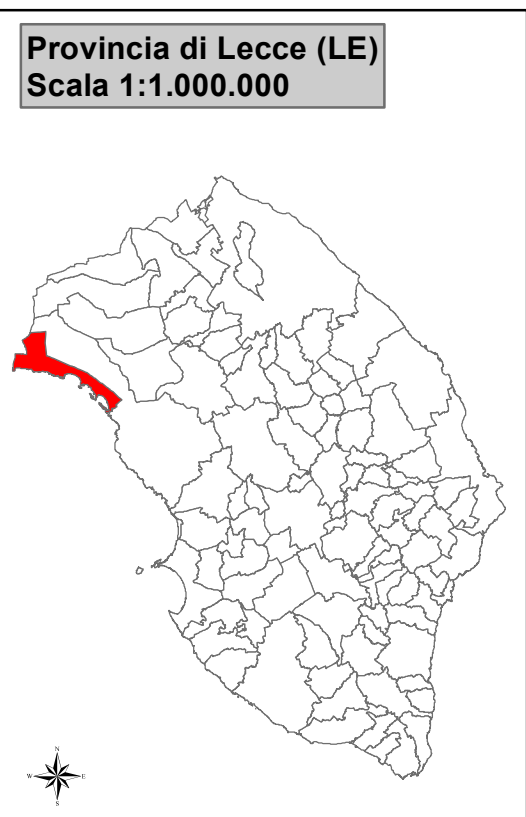

Localizzazione interventi sul cordone dunale su Ortofotomagine 2010. Scala 1:10.000



Localizzazione interventi in AMP. Scala 1:10.000